


SKUEV0103
ČAČHTICKE KARPATY

CHLÚ582,581,454

CHLÚ 598,581

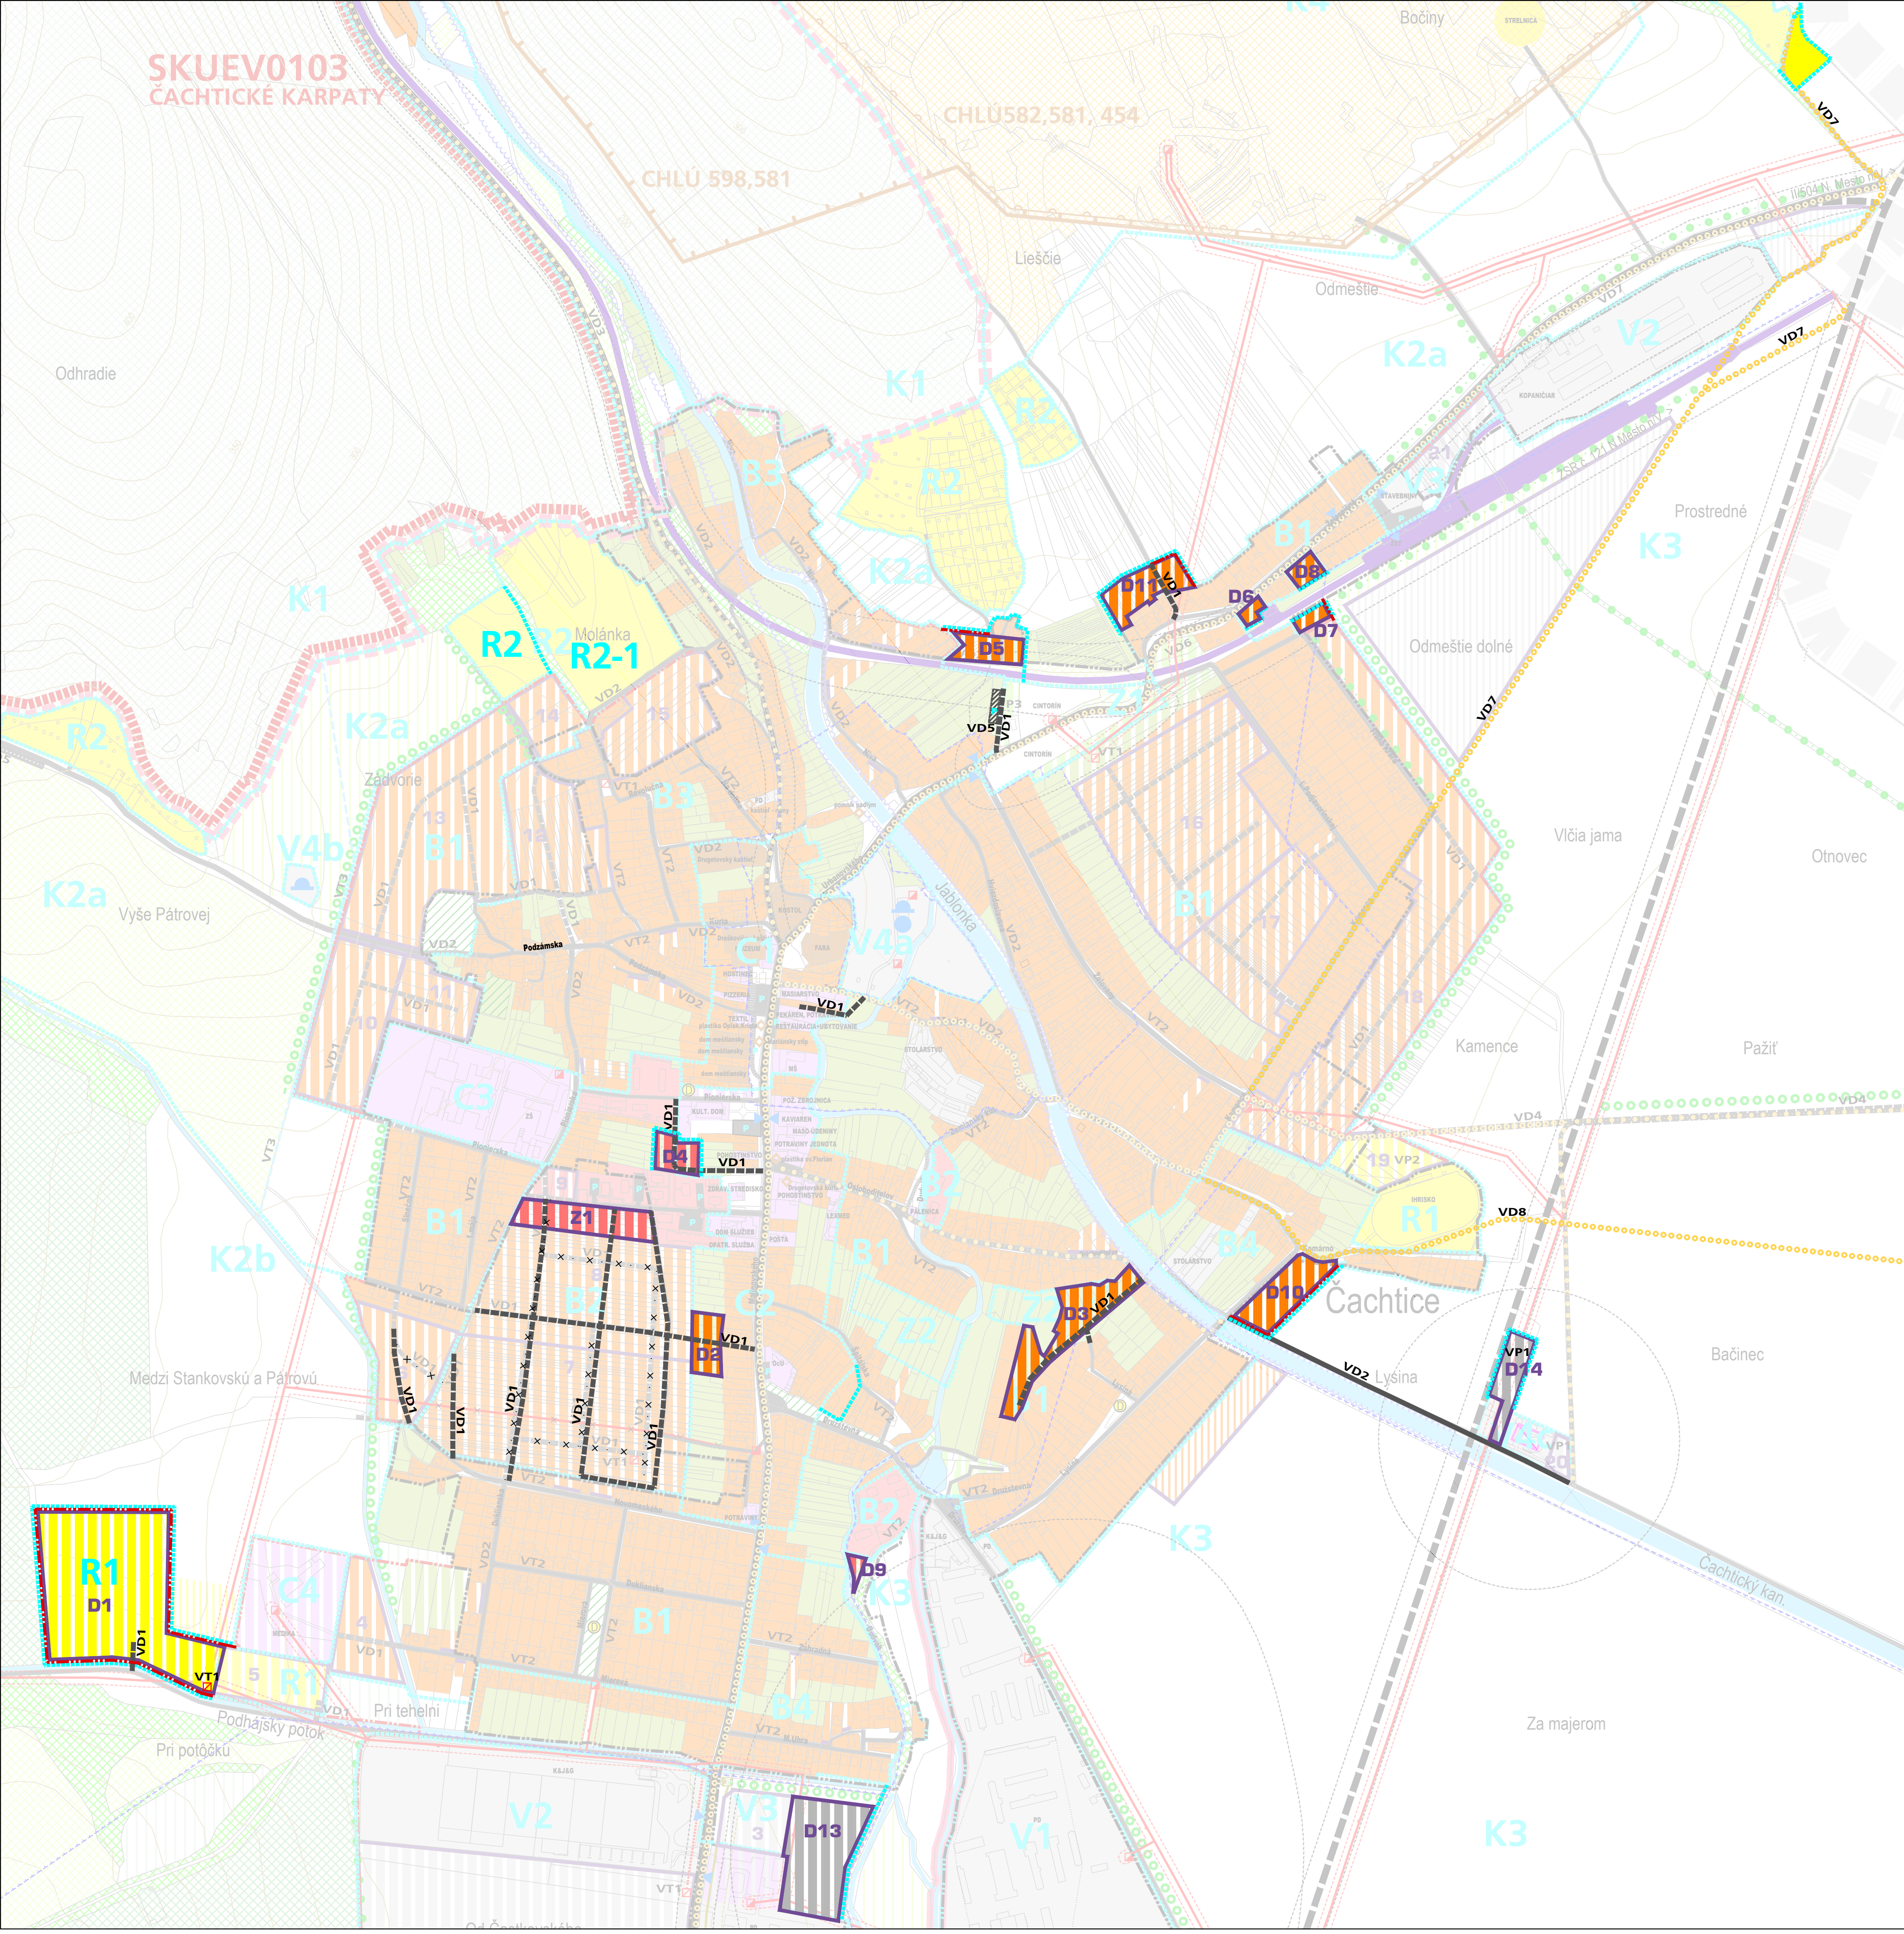

- LEGENDA ZAD Č.1
STAV NÁVRH
- HRANICA ZASTAVANÉHO ÚZEMIA OBCE
 - HRANICE ROZVOJOVÝCH PLOCH ZMIEN A DOPLNKOV
 - OZNAČENIE ROZVOJOVÝCH PLOCH DOPLNKOV D1-D14 (PODLA ZAD Č.1)
 - OZNAČENIE ROZVOJOVEJ PLOCHY ZMENE Z1 (PODLA ZAD Č.1)
- FUNKČNÉ VYUŽITIE ÚZEMIA
- PLOCHY BÝVANIA V RODINNÝCH DOMOCH
 - PLOCHY BÝVANIA V BYTOVÝCH DOMOCH
 - PLOCHY VÝROBY, SKLADOV, TECHNICKÉHO VYBAVENIA
 - PLOCHY ŠPORTU A REKREÁCIE
- DOPRAVNÉ A TECHNICKÉ VYBAVENIE
- TRAFOSTANICA
 - MIESTNE KOMUNIKÁCIE, VRÁTANE INŽ. SIETI
 - CYKLISTICKÉ TRASY
 - PLOCHY STATICKEJ DOPRAVY - PARKOVISKÁ
 - JAV NA ZRUŠENIE
- REGULAČNÉ CELKY
- HRANICE REGULAČNÝCH BLOKOV
- VEREJNOPROSPESNÉ STAVBY
- MIESTNE OBSLUŽNÉ KOMUNIKÁCIE, VRÁTANE CHODNÍKOV A INŽINIERSKÝCH SIETI
 - REKONŠTRUKCIA A ROZŠÍRENIE MIESTNYCH KOMUNIKÁCIÍ, VRÁTANE INŽINIERSKÝCH SIETI
 - ODSTAVNÉ PLOCHY
 - CYKLISTICKÝ CHODNÍK NOVÉ MESTO NAD VÁHOM - PODOLIE
 - CYKLISTICKÝ CHODNÍK ČAČHTICE - POVAŽANY
 - VÝSTAVBA TRANSFORMAČNÝCH STANÍC, VRÁTANE PRÍVOD. VEDENÍ
 - KOMPOSTOVISKO A ZBERNÝ DVOR

ZMENY A DOPLNKY Č.1 ÚZEMNÉHO PLÁNU OBCE ČAČHTICE

OBSTARÁVATEL: OBEC ČAČHTICE
OSO: Ing.arch. KAROL ĎURENEC
SPRACOVATEL: ECOCITIES, s.r.o. / CITYPLAN, s.r.o.
HL. RIEŠITEL: doc. Ing. arch. JAROSLAV COPLÁK, PhD.
MIERKA: 1:5 000 DÁTUM: 2019

SCHVALOVACIA DOLOŽKA
SCHVALOVACÍ ORGÁN: OBEC ČAČHTICE
C. UZNESENIA A DÁTUM SCHVÁL.: 90/2019 ZO DŇA 27.6.2019
Č. VZN, KTORÝM SA VYHLASILA ZÁVAZNÁ ČASŤ: 3/2019
DOKUMENTÁCIA ČISTOPISU ÚPD
JE VYHOTOVENÁ Z DOKUMENTÁCIE PREDLOŽENEJ
NA PRESKÚMANIE V ZMYSLE §25 STAVEB. ZÁKONA



2. KOMPLEXNÝ VÝKRES PRIESTOROVÉHO USPO-
RIADANIA A FUNKČNÉHO VYUŽÍVANIA ÚZEMIA
ZÁVÄZNÉ ČASŤI RIEŠENIA